


De Wartburg, Utrecht

Verhuurplattegrond

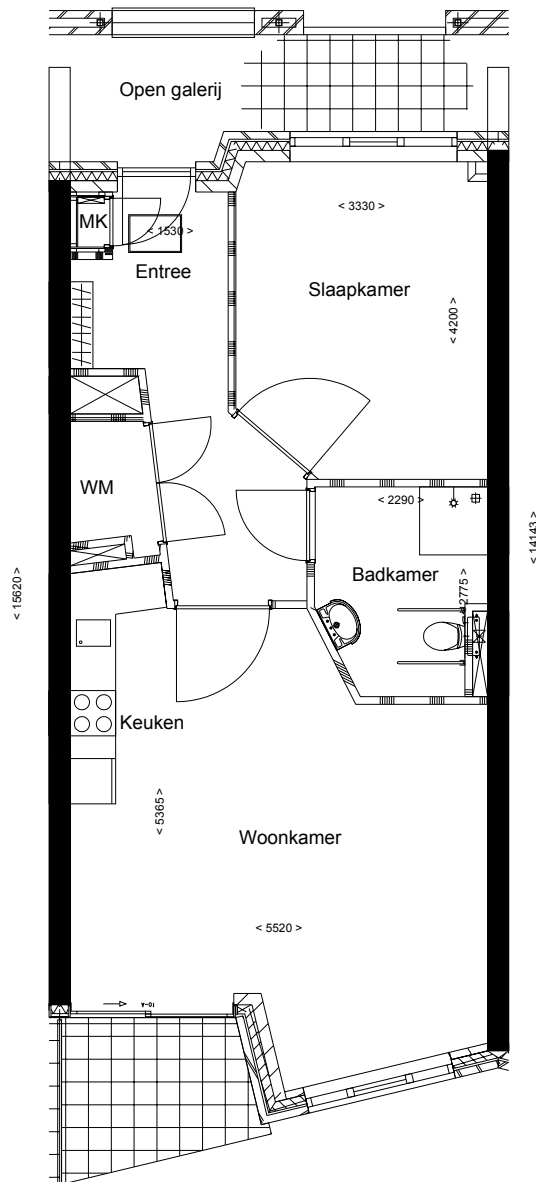

2-kamer appartement
Oppervlakte ca. 60 m²



Axioncontinu

wonen, zorg en revalidatie

Werkelijke maatvoering kan afwijken
Schaal 1:100, A4