


# De Wartburg, Utrecht

## Verhuurplattegrond

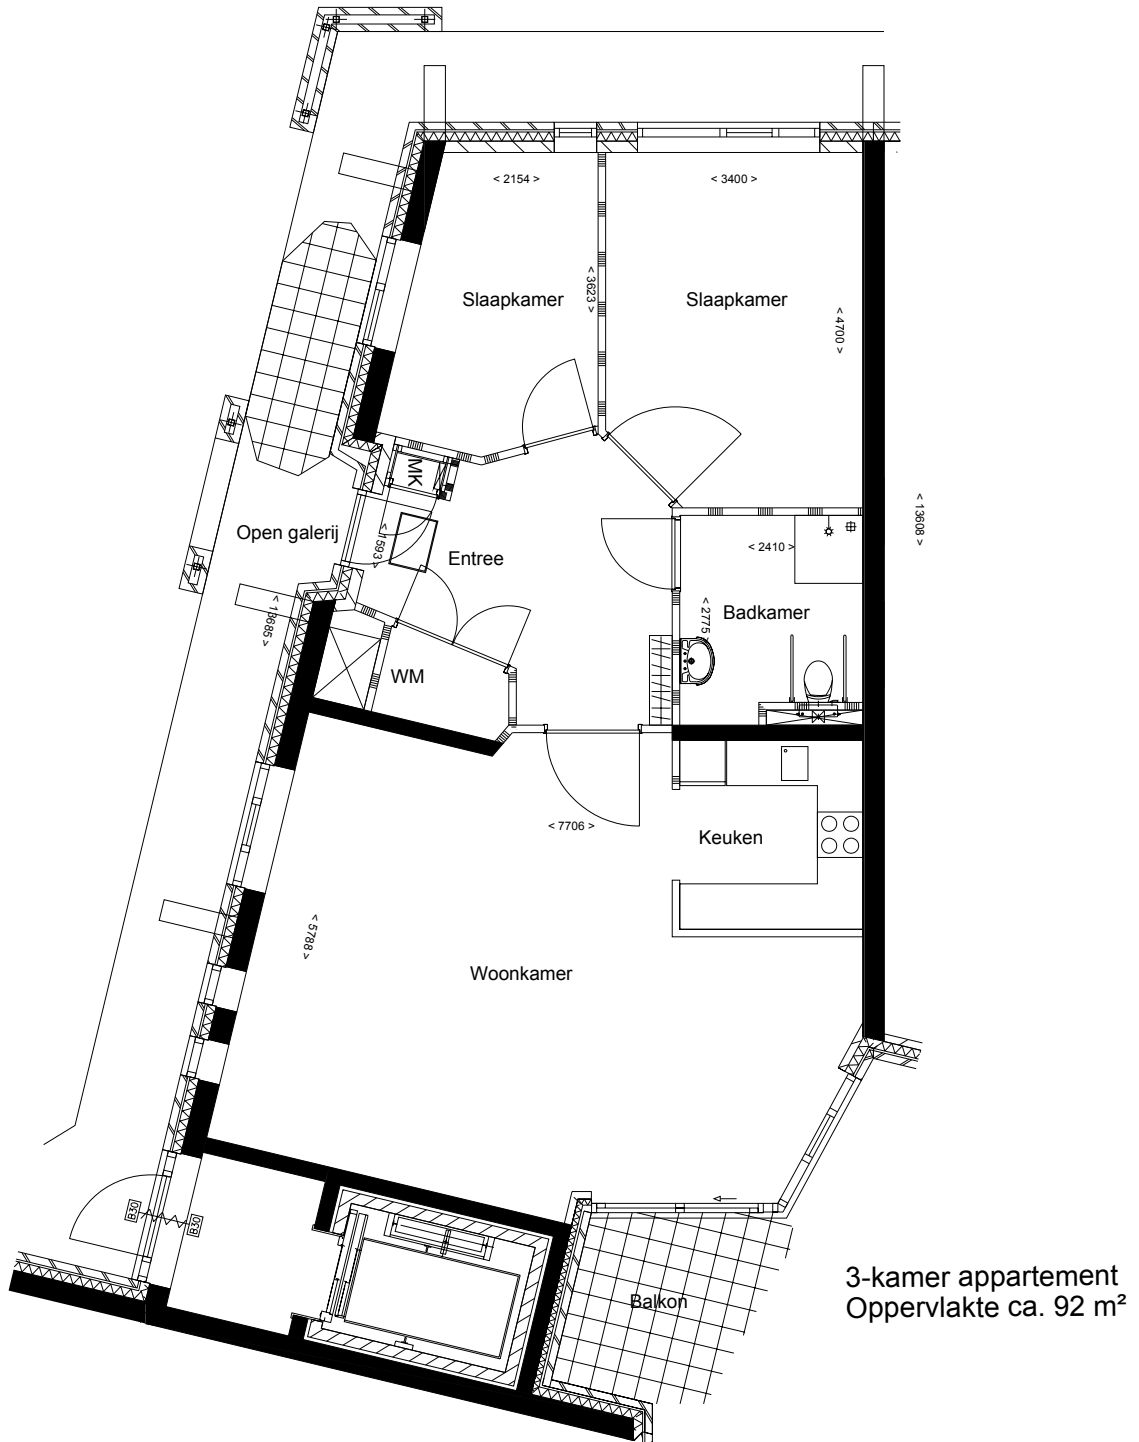

**Axioncontinu**

wonen, zorg en revalidatie

Werkelijke maatvoering kan afwijken  
Schaal 1:100, A4